

**Условные обозначения:**

- граница ДДП
- смежные детальные планы
- граница города

**Функциональные зоны:**

- Жу - жилой усадебной застройки
- Жм - жилой многоквартирной застройки
- ЛРпр - природных (лесо и лугопарковых) территорий
- ЛРсп - ландшафтно-рекреационных территорий специализированного назначения
- Осп - общественной специализированной застройки
- П5-кк - коммунально-складская
- П4-ко - коммунально-обслуживающая
- Сп - зона специального назначения

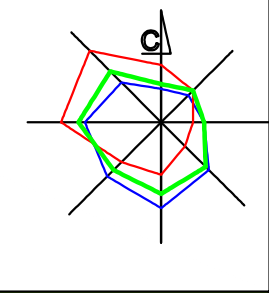
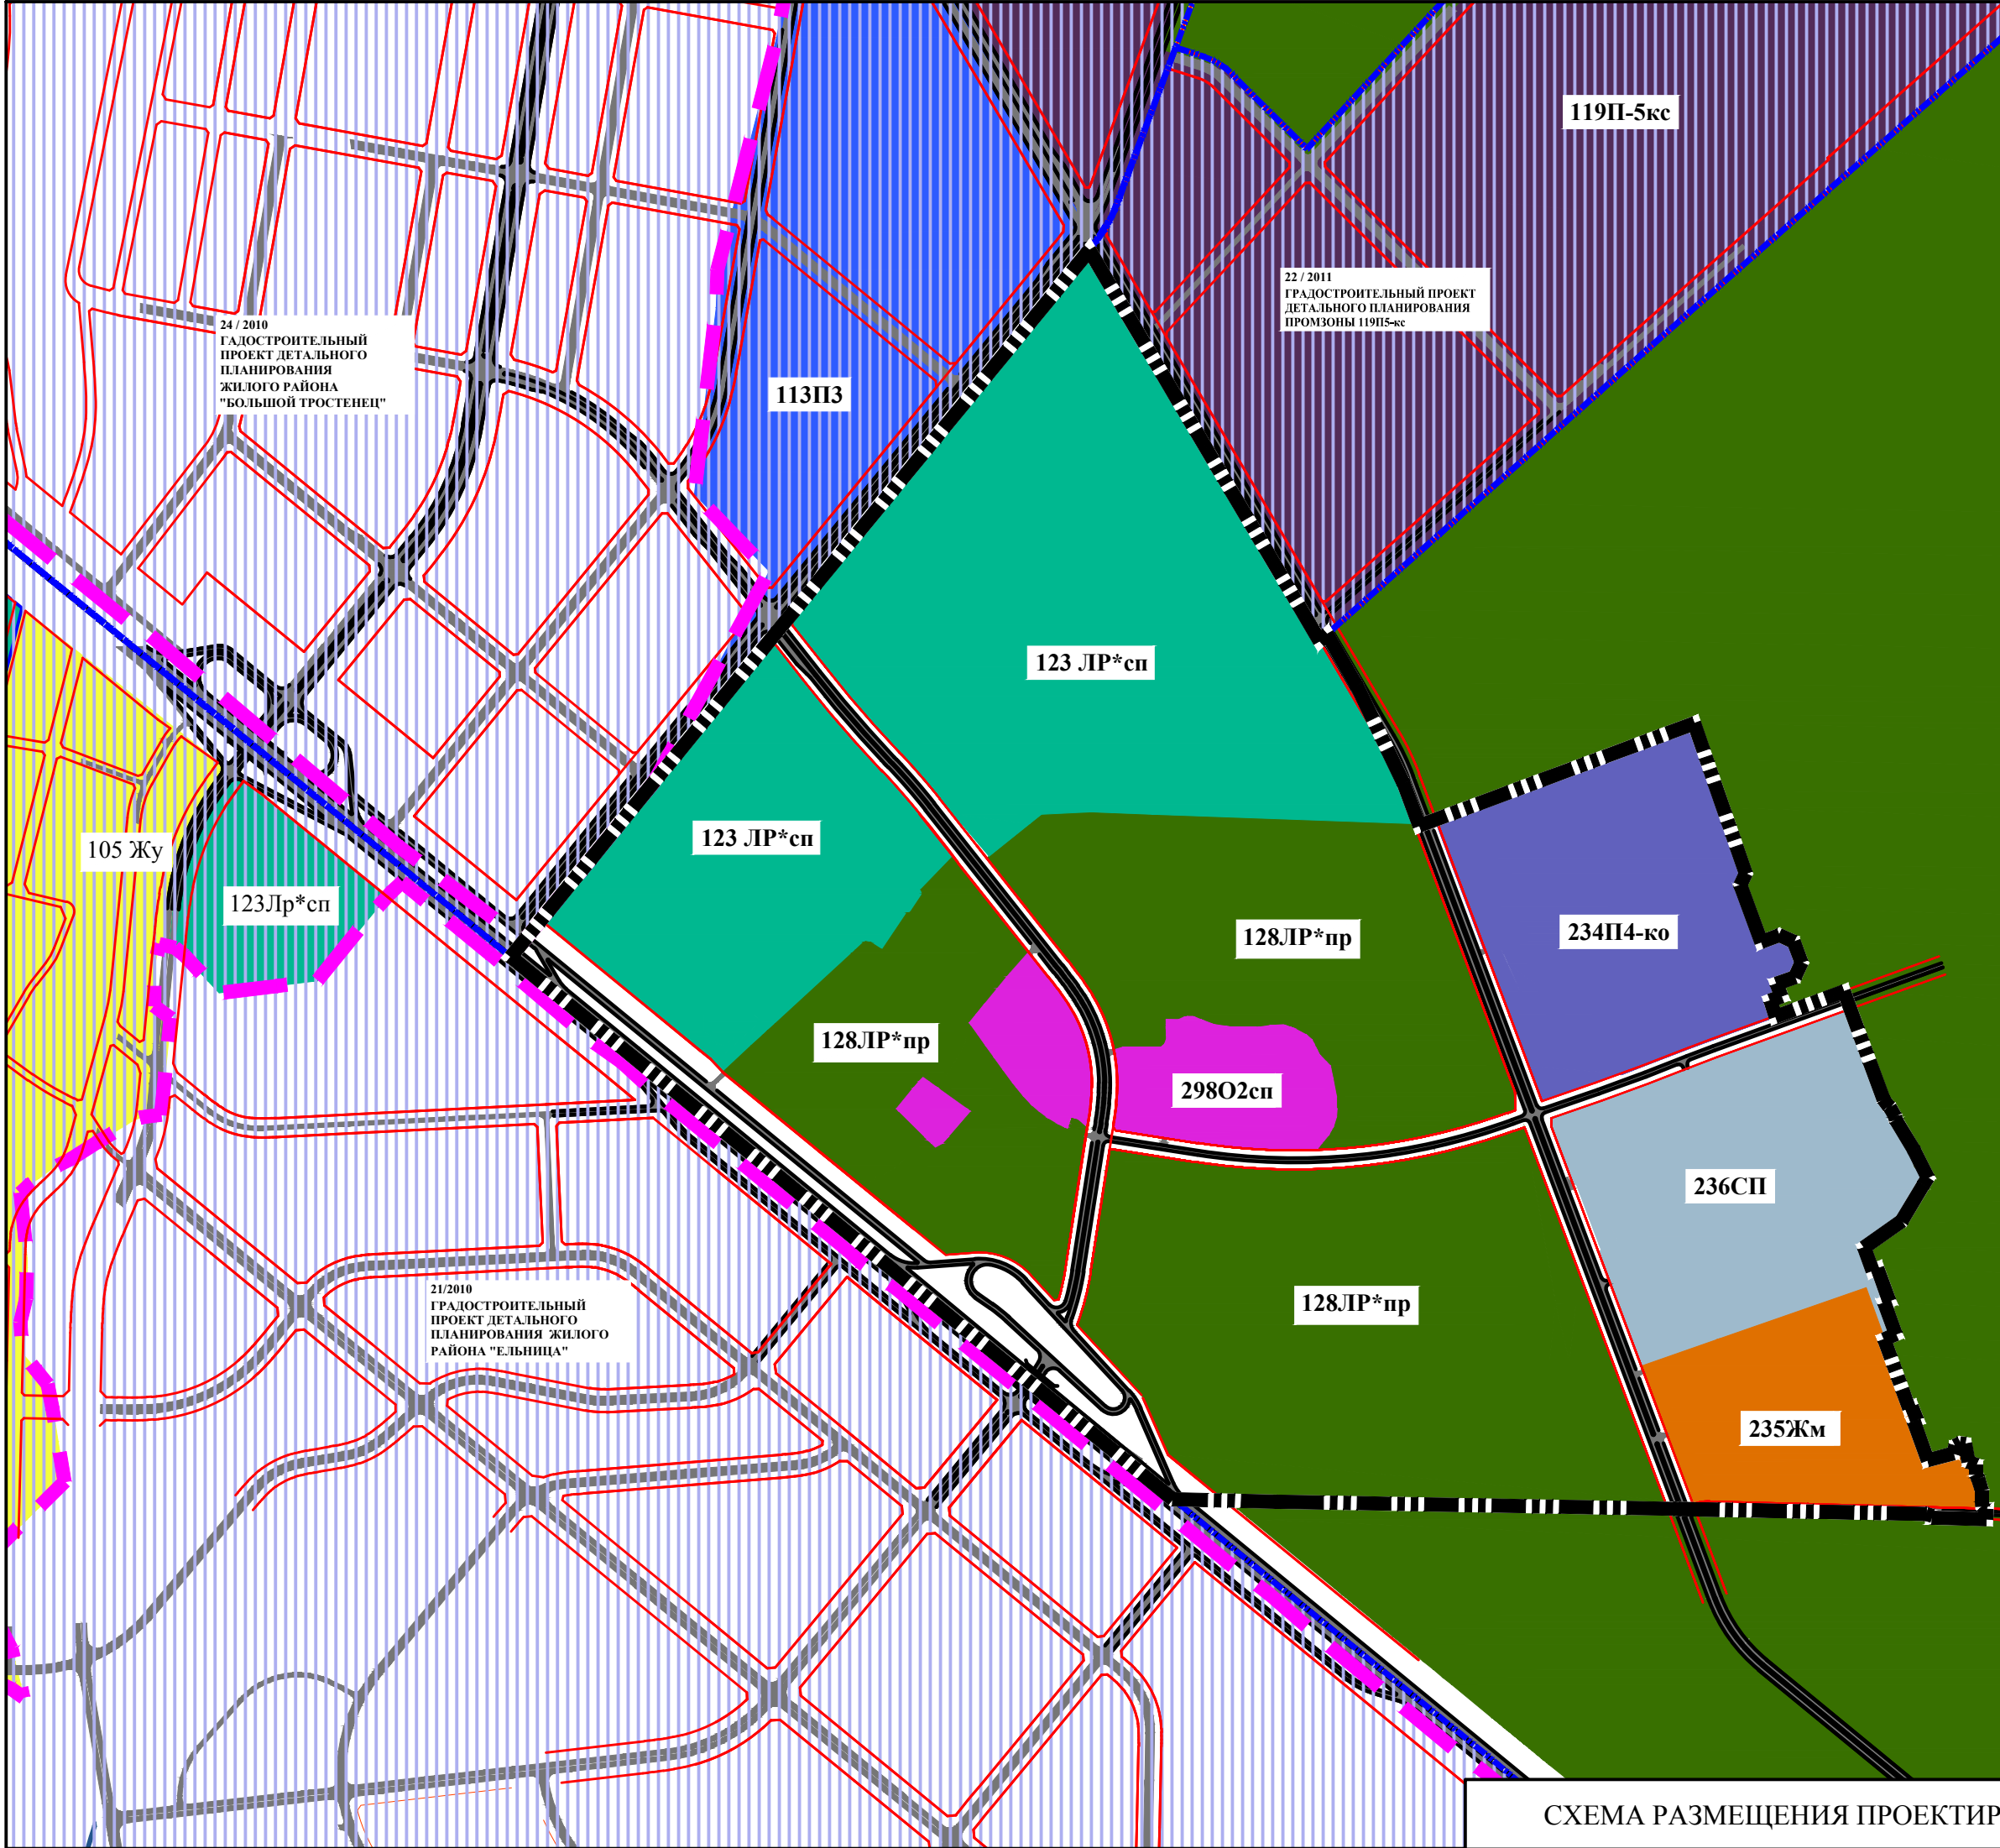



СХЕМА РАЗМЕЩЕНИЯ ПРОЕКТИРУЕМОЙ ТЕРРИТОРИИ В ПЛАНЕ ГОРОДА