


# АРХИТЕКТУРНО-ПЛАНИРОВОЧНАЯ КОНЦЕПЦИЯ объекта «Строительство автомобильной стоянки по просп. Партизанскому, 146Б»

## Схема генплана объекта

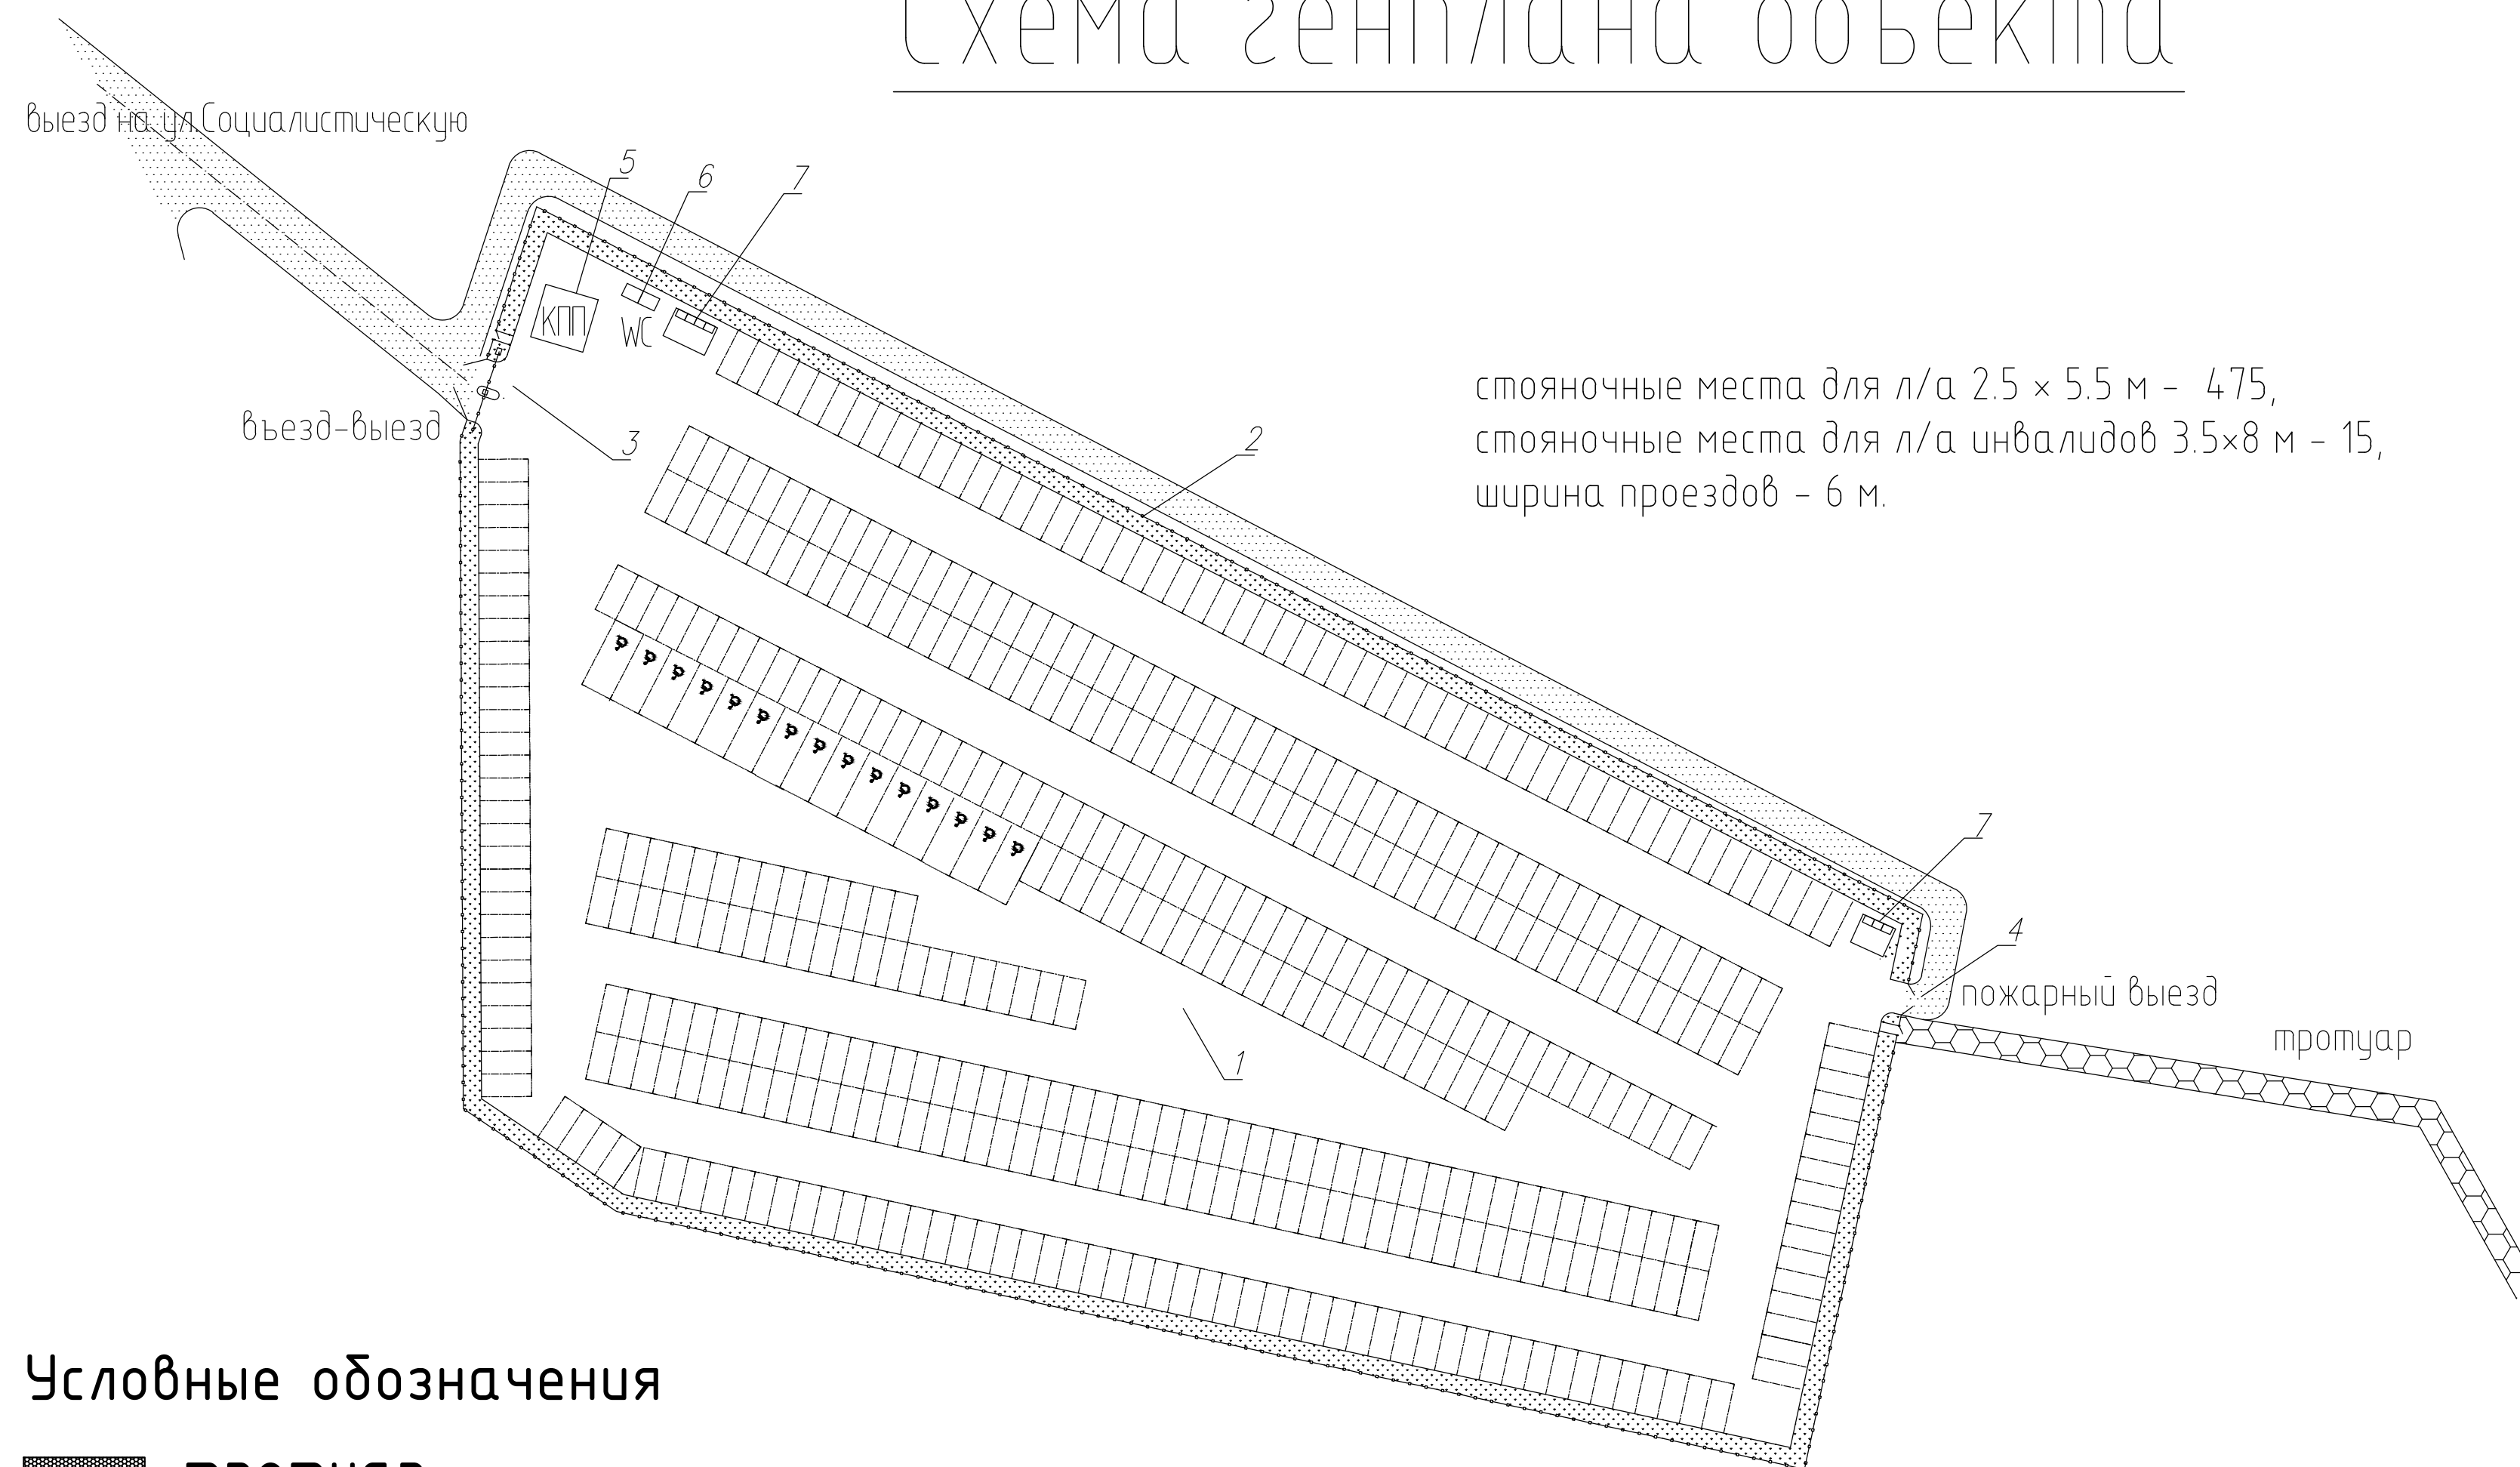

стояночные места для л/а 2.5 × 5.5 м - 475,  
стояночные места для л/а инвалидов 3.5×8 м - 15,  
ширина проездов - 6 м.


### Условные обозначения

- протуар
- газон обыкновенный
- проезды

### Экспликация зданий и сооружений

п/п	Наименование	примечания
1	Открытая охраняемая автостоянка на 475 м/мест в т.ч 15 маш/мест для инвалидов	проектируемая
2	Ограждение автостоянки	проектируемое
3	Автоматический шлагбаум, ворота, калитка	проектируемые
4	Ворота, калитка	проектируемые
5	Пост охраны	проектируемый
6	Биотуалеты	проектируемый
7	Площадка для мусоросборников	проектируемая


### Ограждение и ворота автостоянки

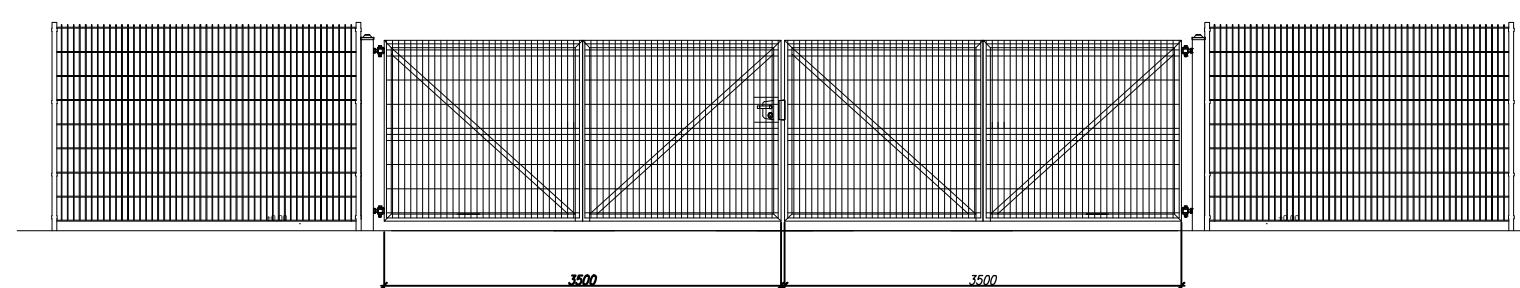

### Пункт охраны



## Схема размещения объекта

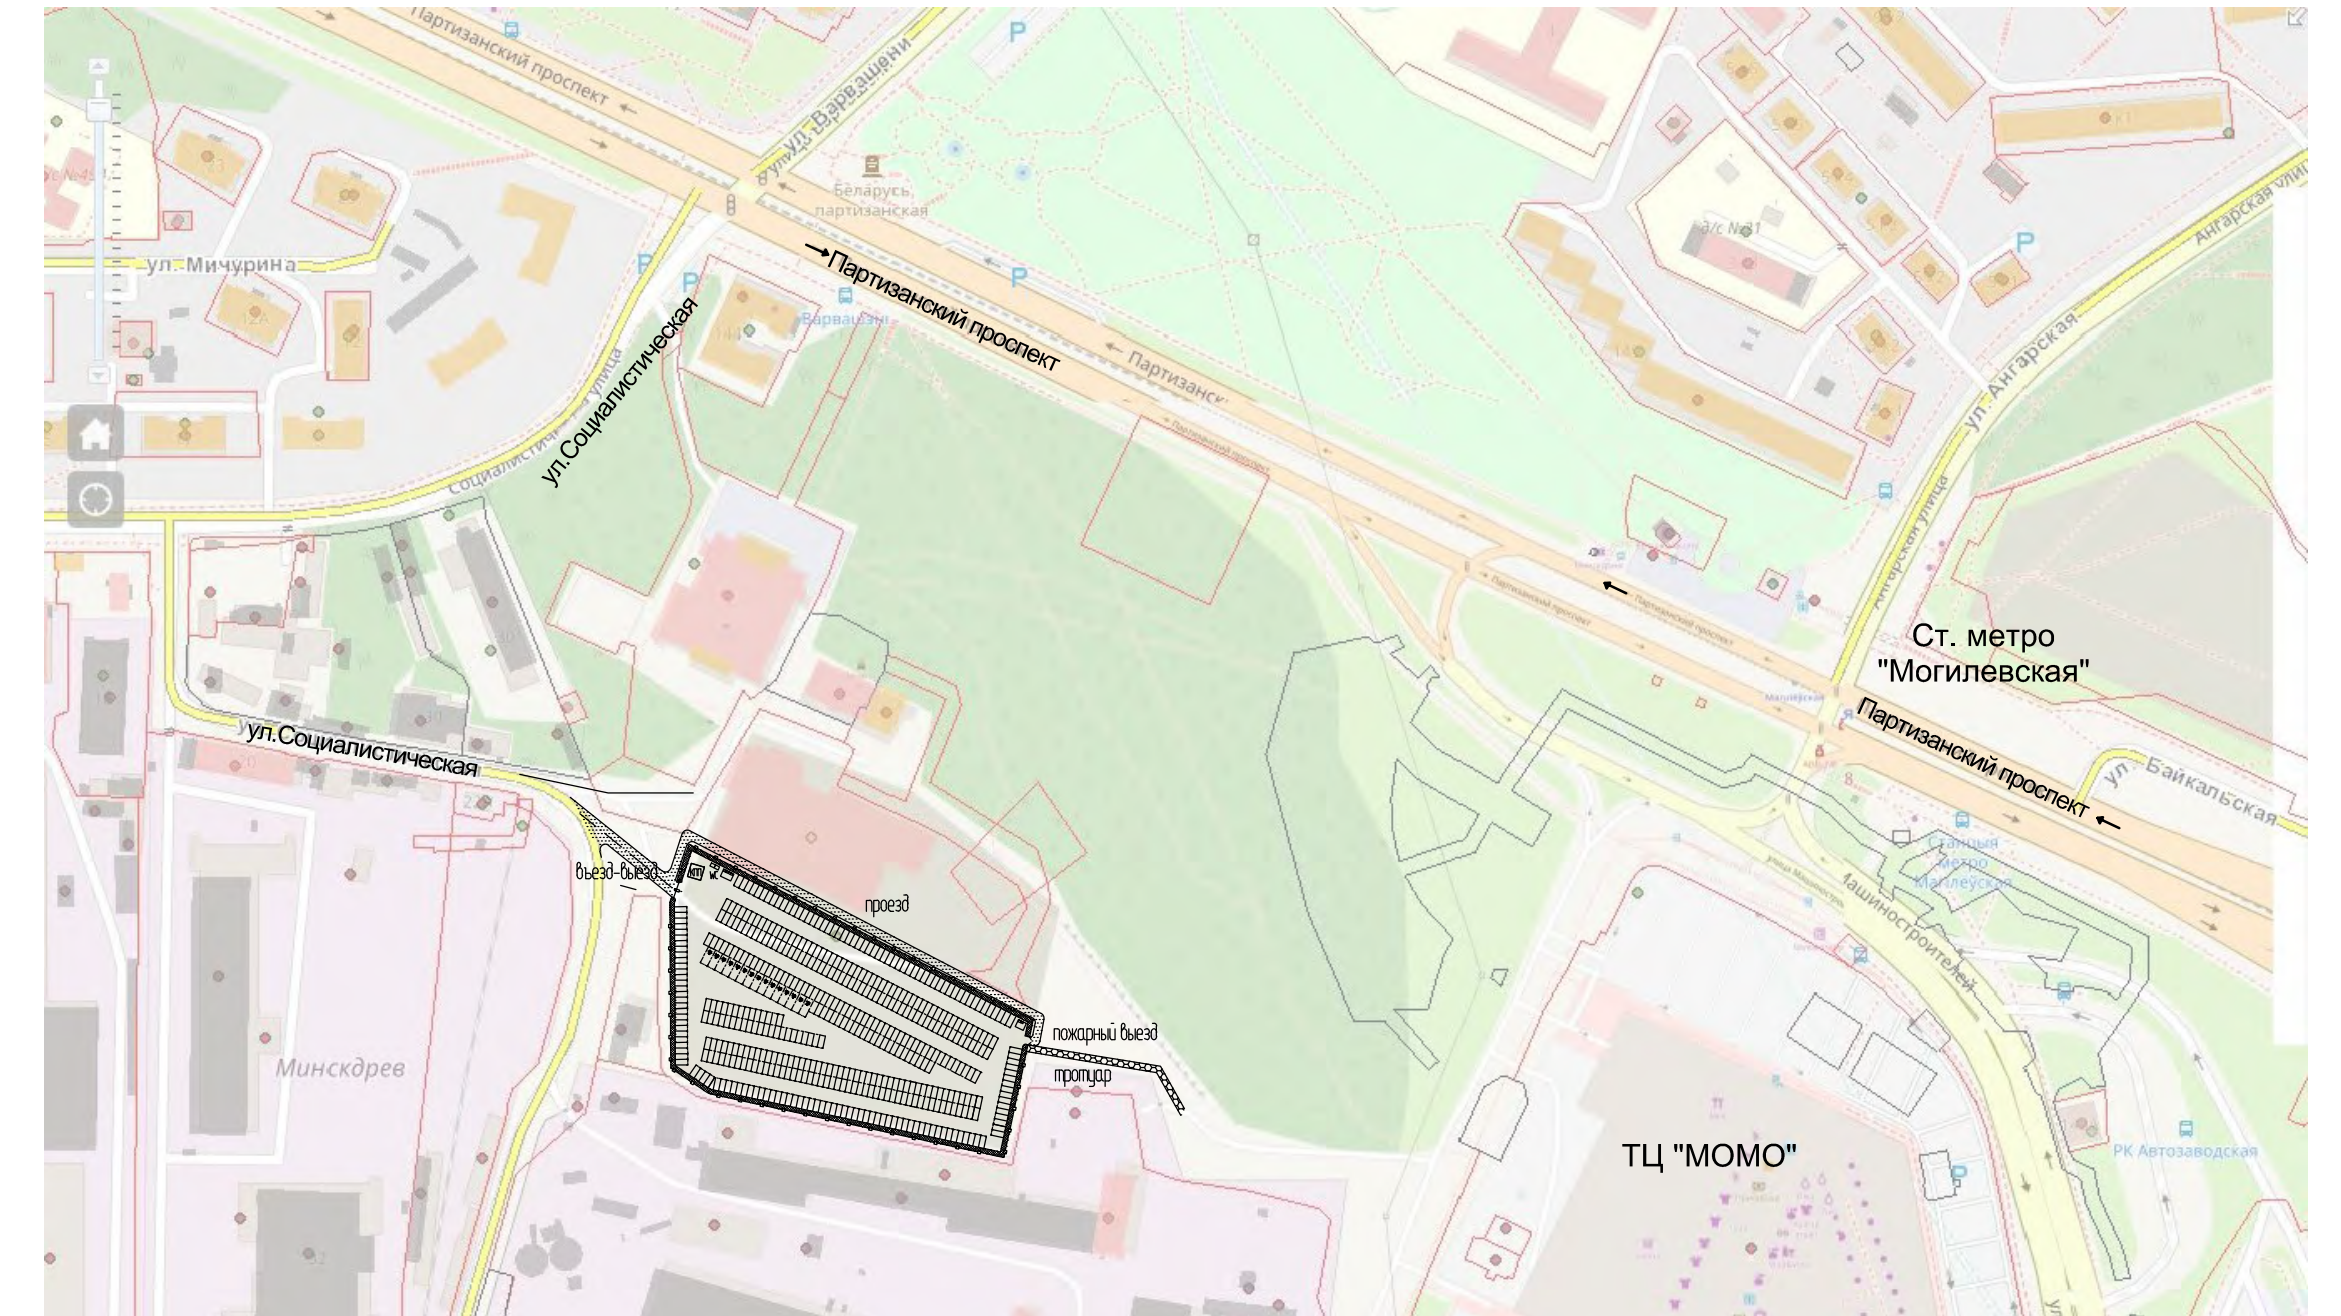

				«Строительство автомобильной стоянки по просп. Партизанскому, 146Б»		
Изм.	Кол.	Лист	№ док.	Подп.	Дата	Архитектурно-планировочная концепция
						Стандия
						Лист
						Листов
Разработ.						2
Проверил						
Н. контр.						
				Схема генплана. Схема размещения объекта.		
				Копиробал		
				Формат А1		