


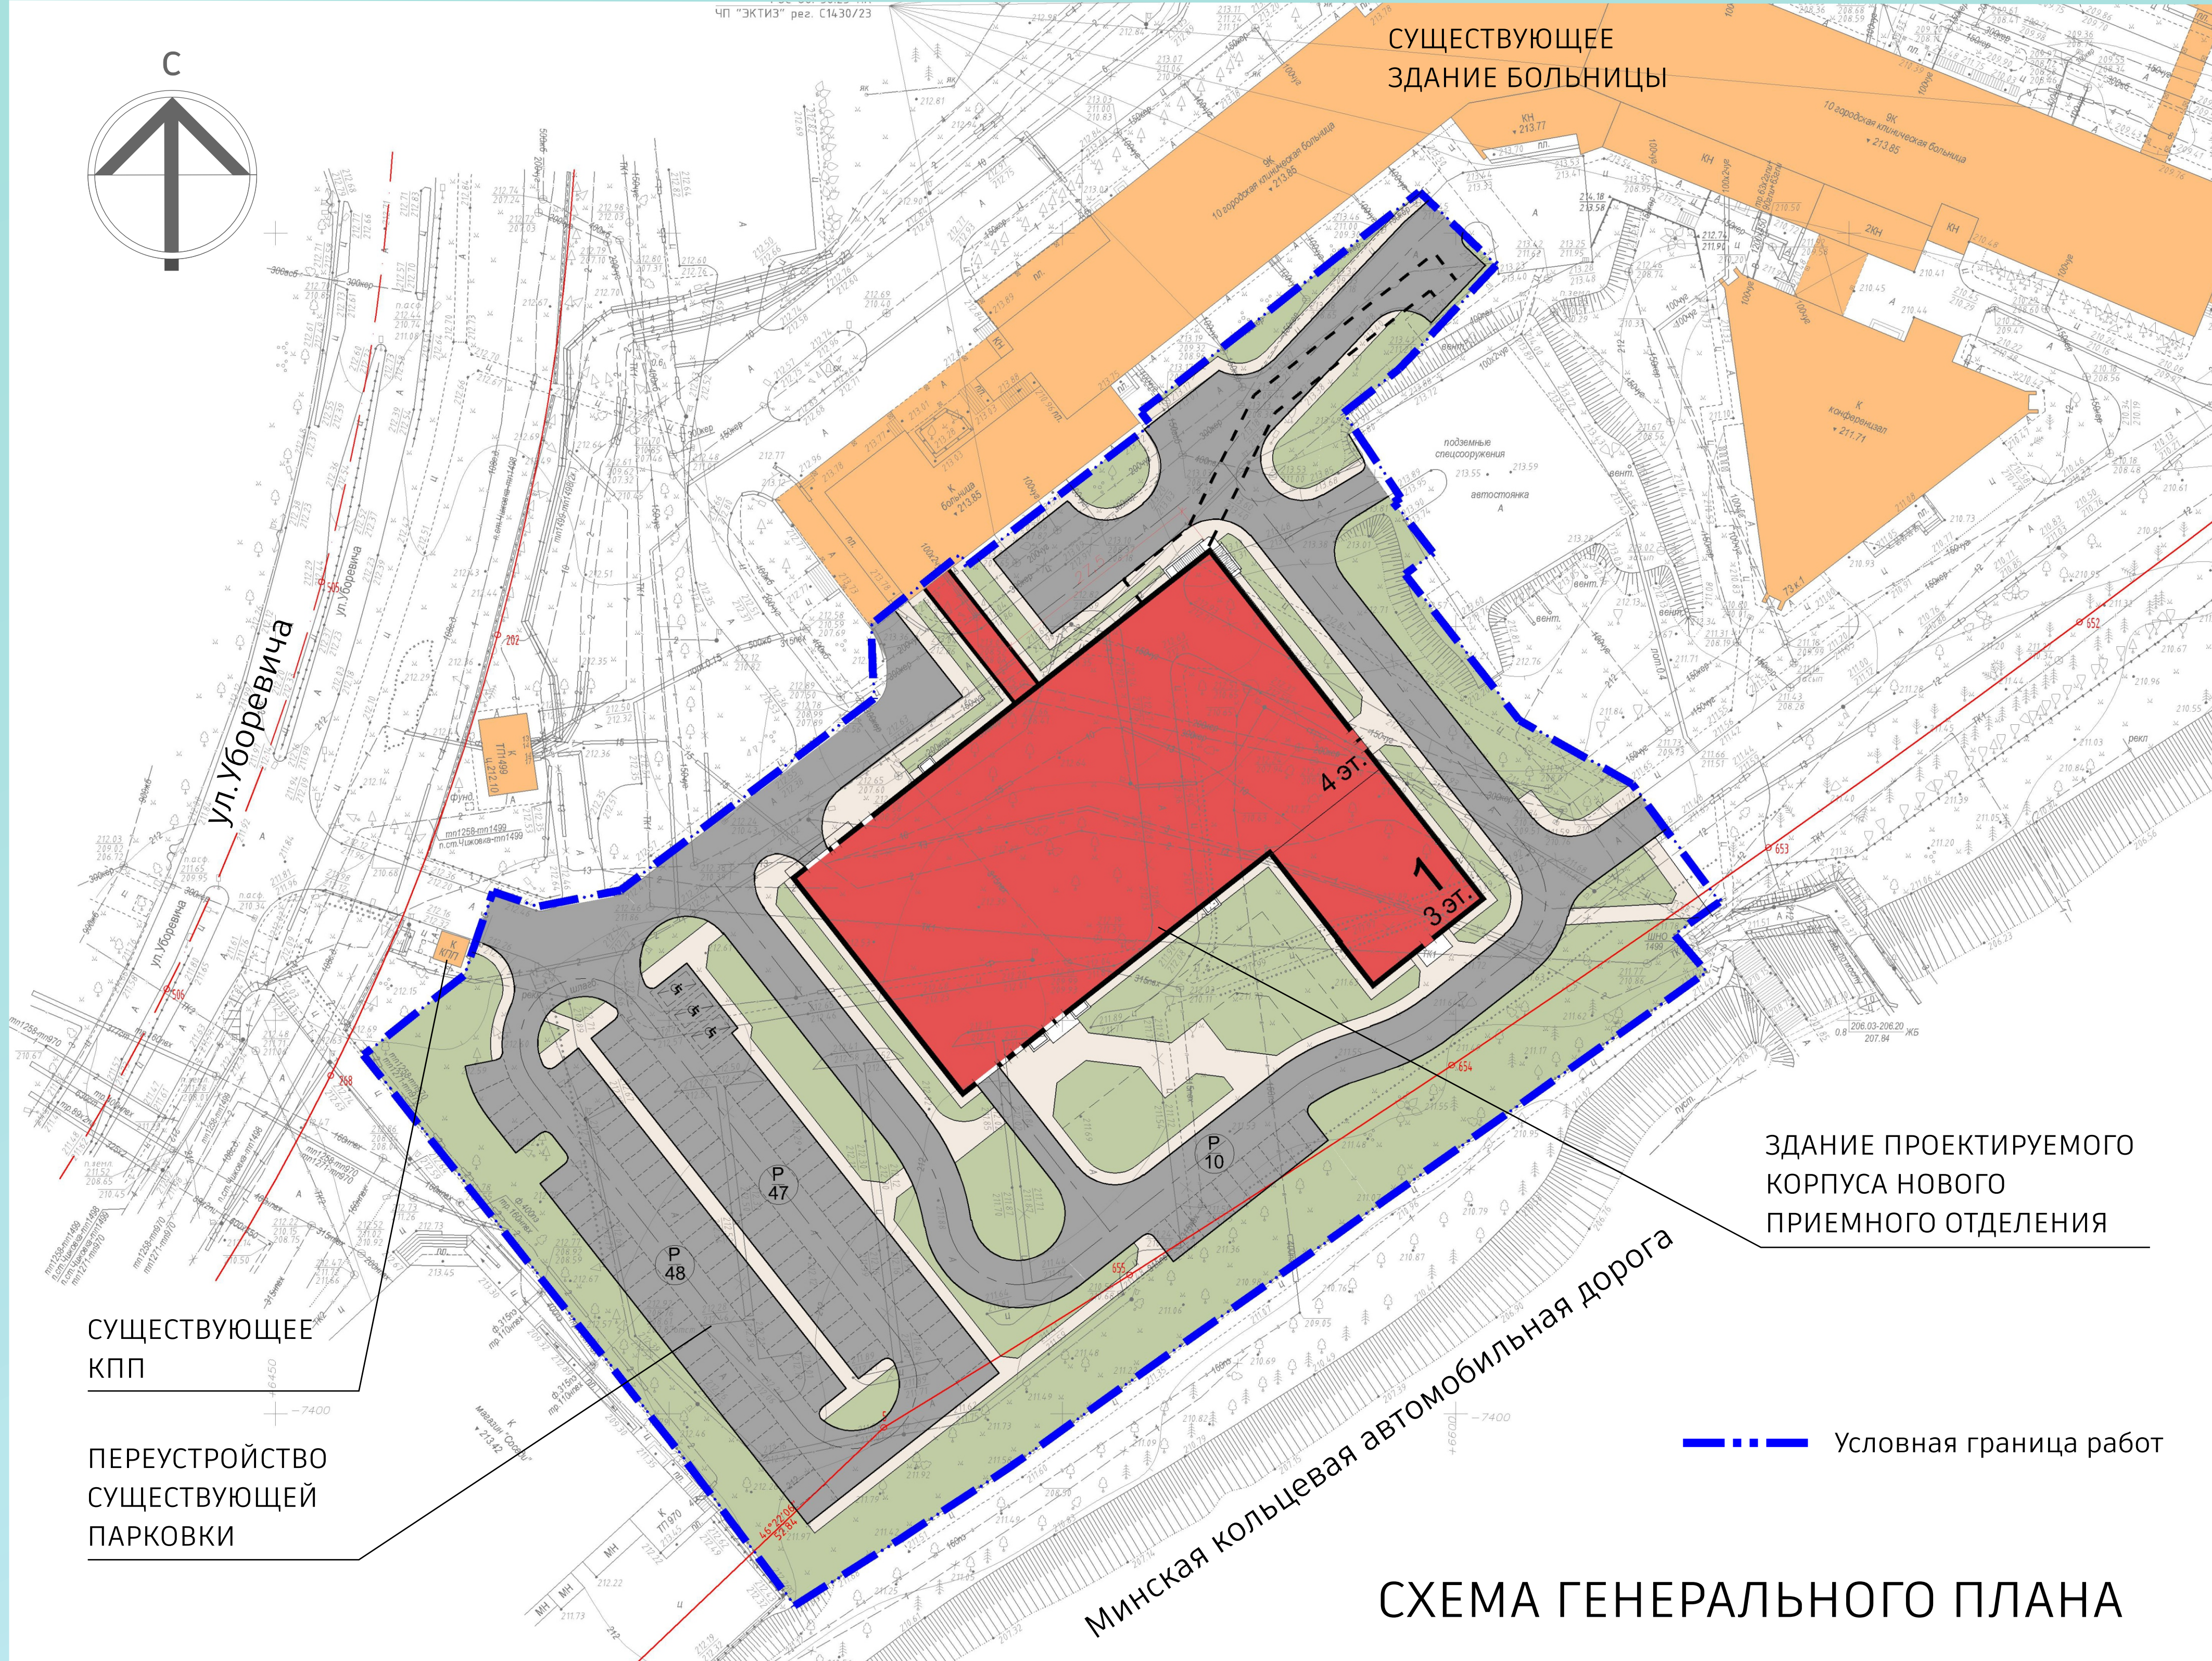

МИНСКИЙ ГОРОДСКОЙ ИСПОЛНИТЕЛЬНЫЙ КОМИТЕТ ЗАВОДСКОЙ РАЙОН Г.МИНСКА

ВОЗВЕДЕНИЕ ЗДАНИЯ СПЕЦИАЛИЗИРОВАННОГО ЗДРАВООХРАНЕНИЯ И (ИЛИ)
ПРЕДОСТАВЛЕНИЯ СОЦИАЛЬНЫХ УСЛУГ ПО АДРЕСУ: Г. МИНСК, УЛ. УБОРЕВИЧА, 73




СИТУАЦИОННАЯ СХЕМА

ТЕХНИКО-ЭКОНОМИЧЕСКИЕ ПОКАЗАТЕЛИ

Количество этажей	3, 4 эт.
Площадь застройки	2948 м ²
Общая площадь здания	16020 м ²
Строительный объем здания	58126 м ³



ВИЗУАЛИЗАЦИЯ ПРОЕКТИРУЕМОГО КОРПУСА

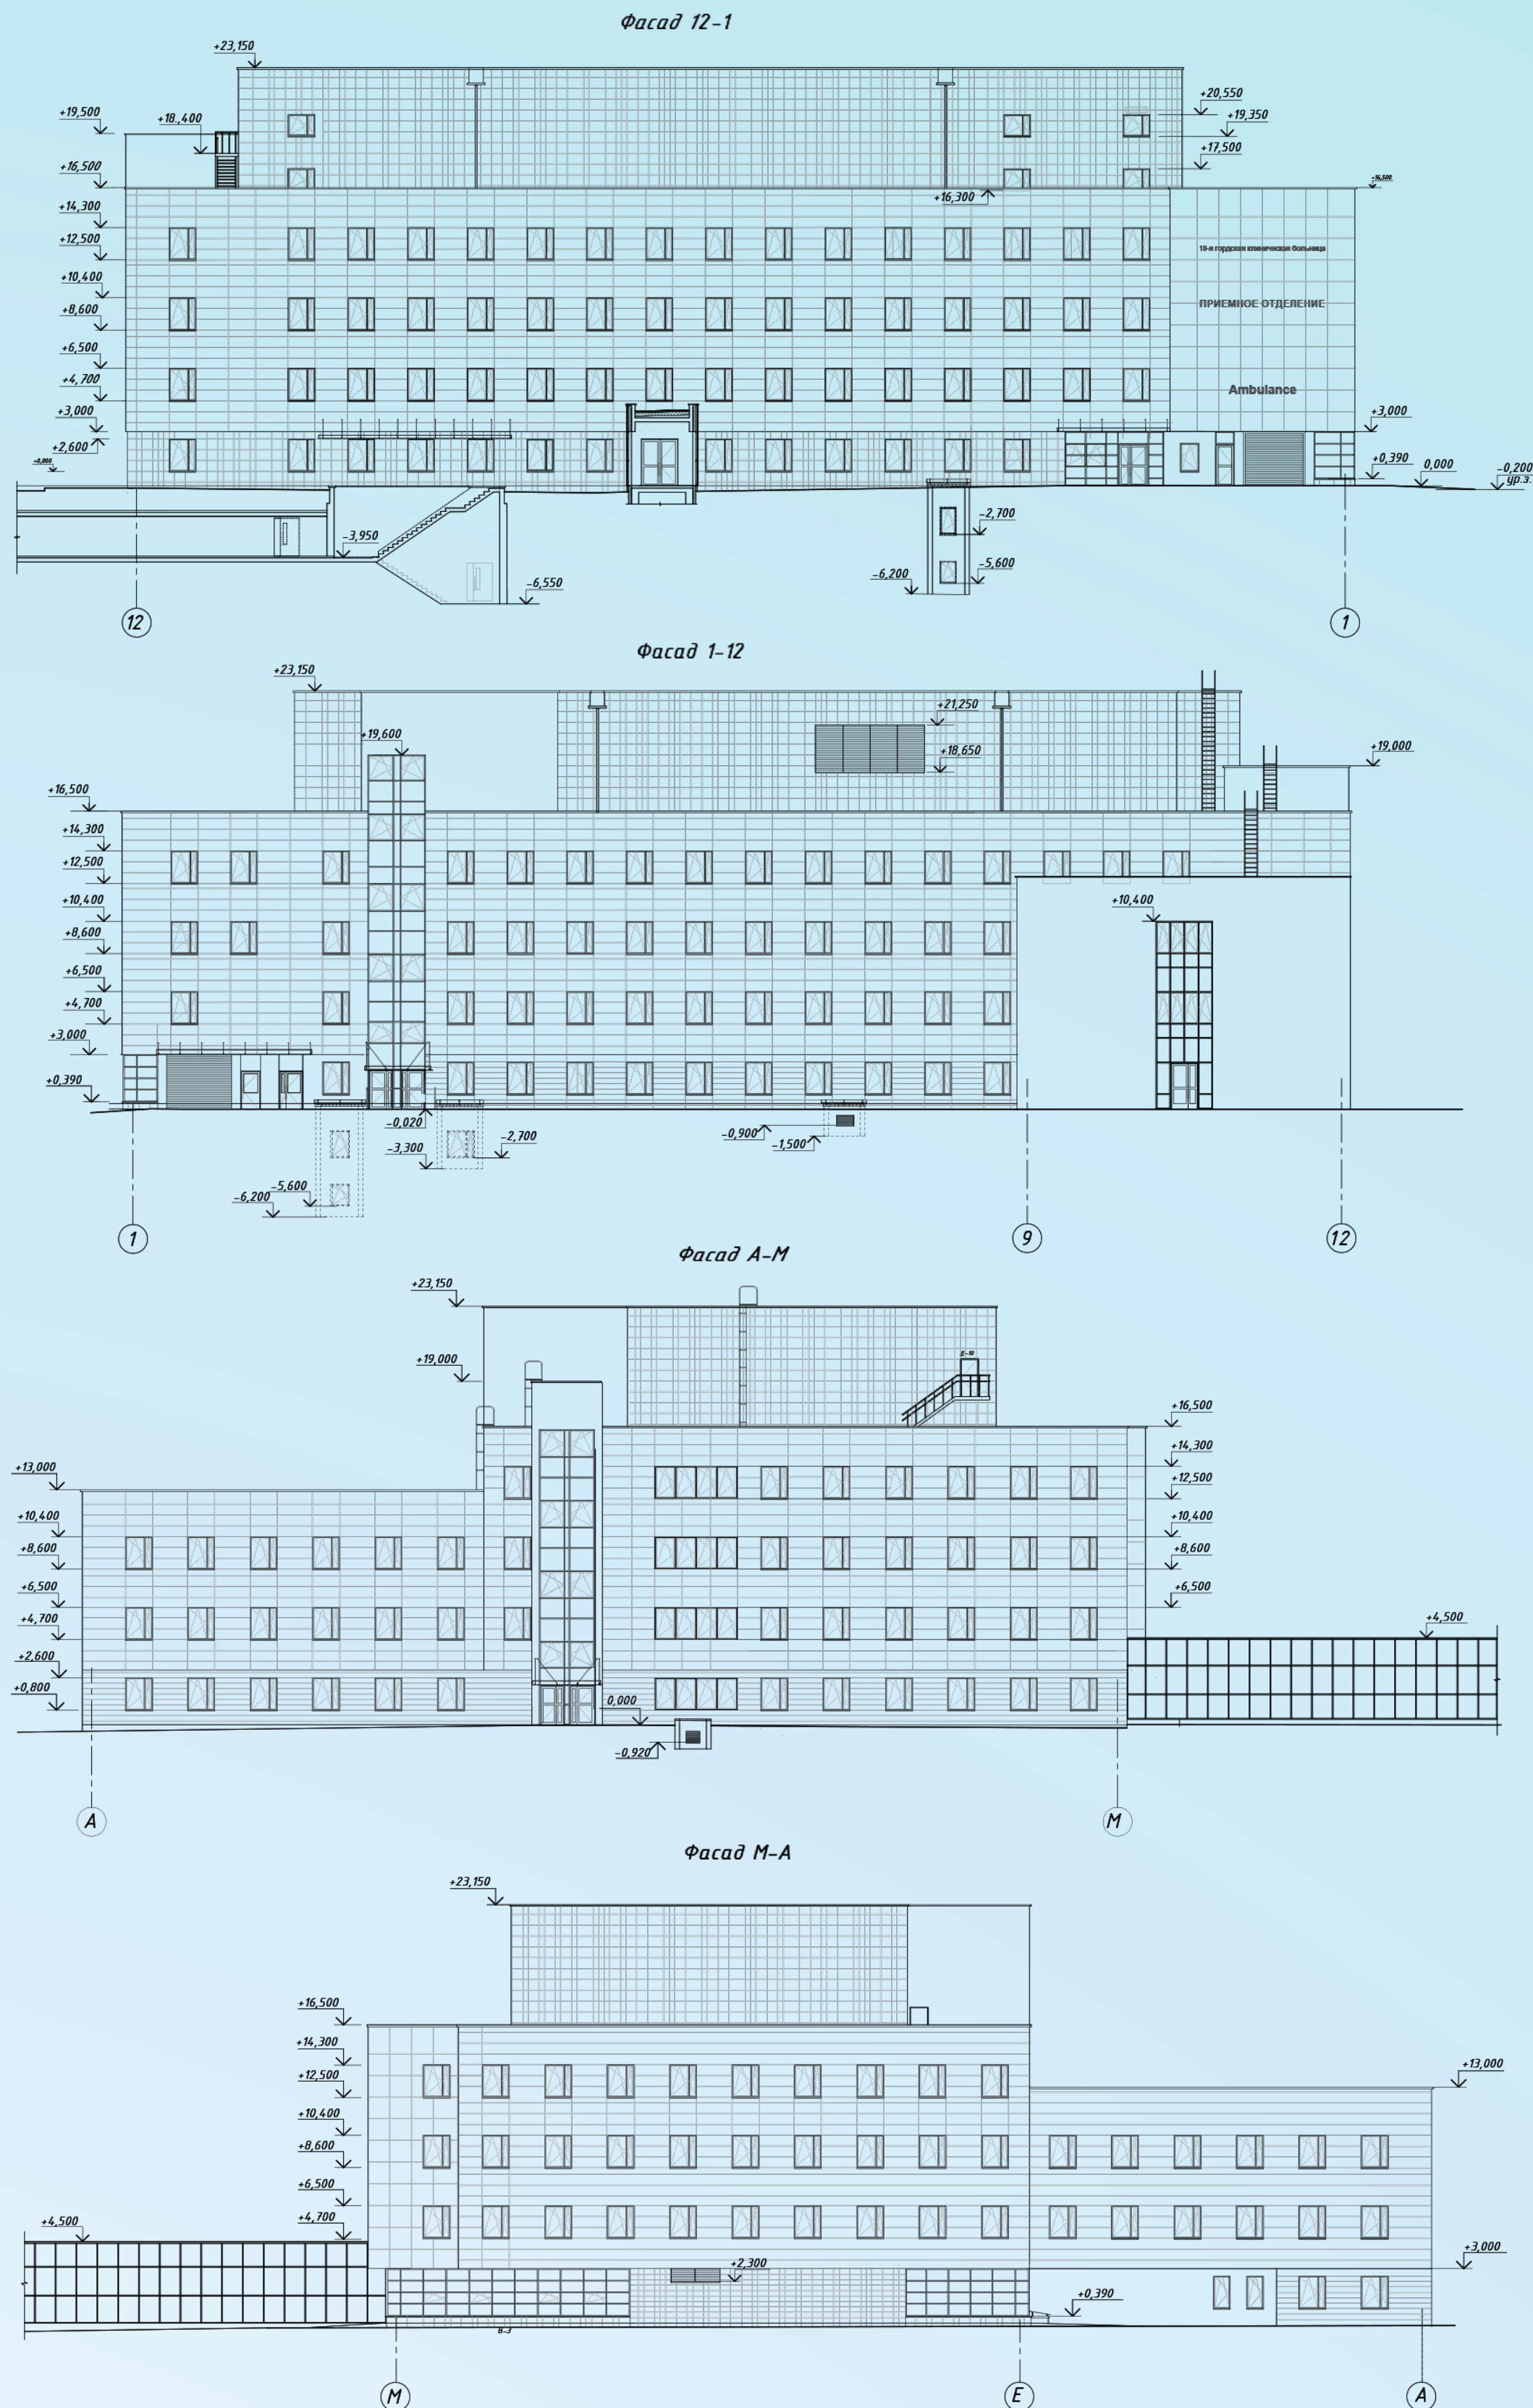

ФАСАДЫ ЗДАНИЯ